


Leppemärgid

KOOPIA



- planeeritava maa-ala piir
- planeeritava kinnistu (3,39 ha) olemasolev piir
- uute planeeritavate krundide piirid
- planeeritav hoonestusala
- EP pereelamu maa e. 0010 Väikeelamumaa (EE) - 28551 m²
- LK kergliiklusmaa e. 007 Transpordimaa (L) - 1541 m²
- servituut sõidutee kasutamiseks (s.h. jalgteel servituut) - 884 m²
- LJ jalgteel e. 007 Transpordimaa (L) - 909 m²
- servituut jalgteel kasutamiseks - 909 m²
- H kaitsealune maa e. 010 Kaitsealune maa (H) 5350 m²
- === planeeritav teelune trupp
- TP-3 hoonete minimaalne tulepüsivusklass
- ▶ juurdepääs krundile
- ⌘ planeeritav linnuvaatlusplatvorm

- ← — planeeritava madalpinge elektriliini/-kaabli asukoht
 - - - - - Vööla mere kalda piiranguvöönd 100 m veepiirist
 - - - - - Vööla mere ehituskeeluvöönd 50 m veepiirist
 - kallasrada 4 m veepiirist
 - + - + - veekaitsevöönd 10 m veepiirist
 - Silma Looduskaitseala Vööla-Kudani sihtkaitsevööndi ja Natura 2000 ajutise kaitseala piir
 - planeeringu koostamise ajal katastri kaardil kehtinud Vööla mere veepiir
 - ⊙ planeeritav puurkaev
 - planeeritava ühise puurkaevu sanitaarkaitseala R=10 m
 - - - - - planeeritav veetrassi asukoht
 - ⊗ planeeritav kogumiskaev (-mahuti) reoveele
 - - - - - planeeritav reovee kanalistasioon kogumismahutisse
 - - - - - Läänemere kõrgveepiir (Looduskaitse seadus §35 lõige 3)
- Vööla mere kõrgveepiir on 2002 .a. läbi viidud veeseire andmetel ~ 0,2 m

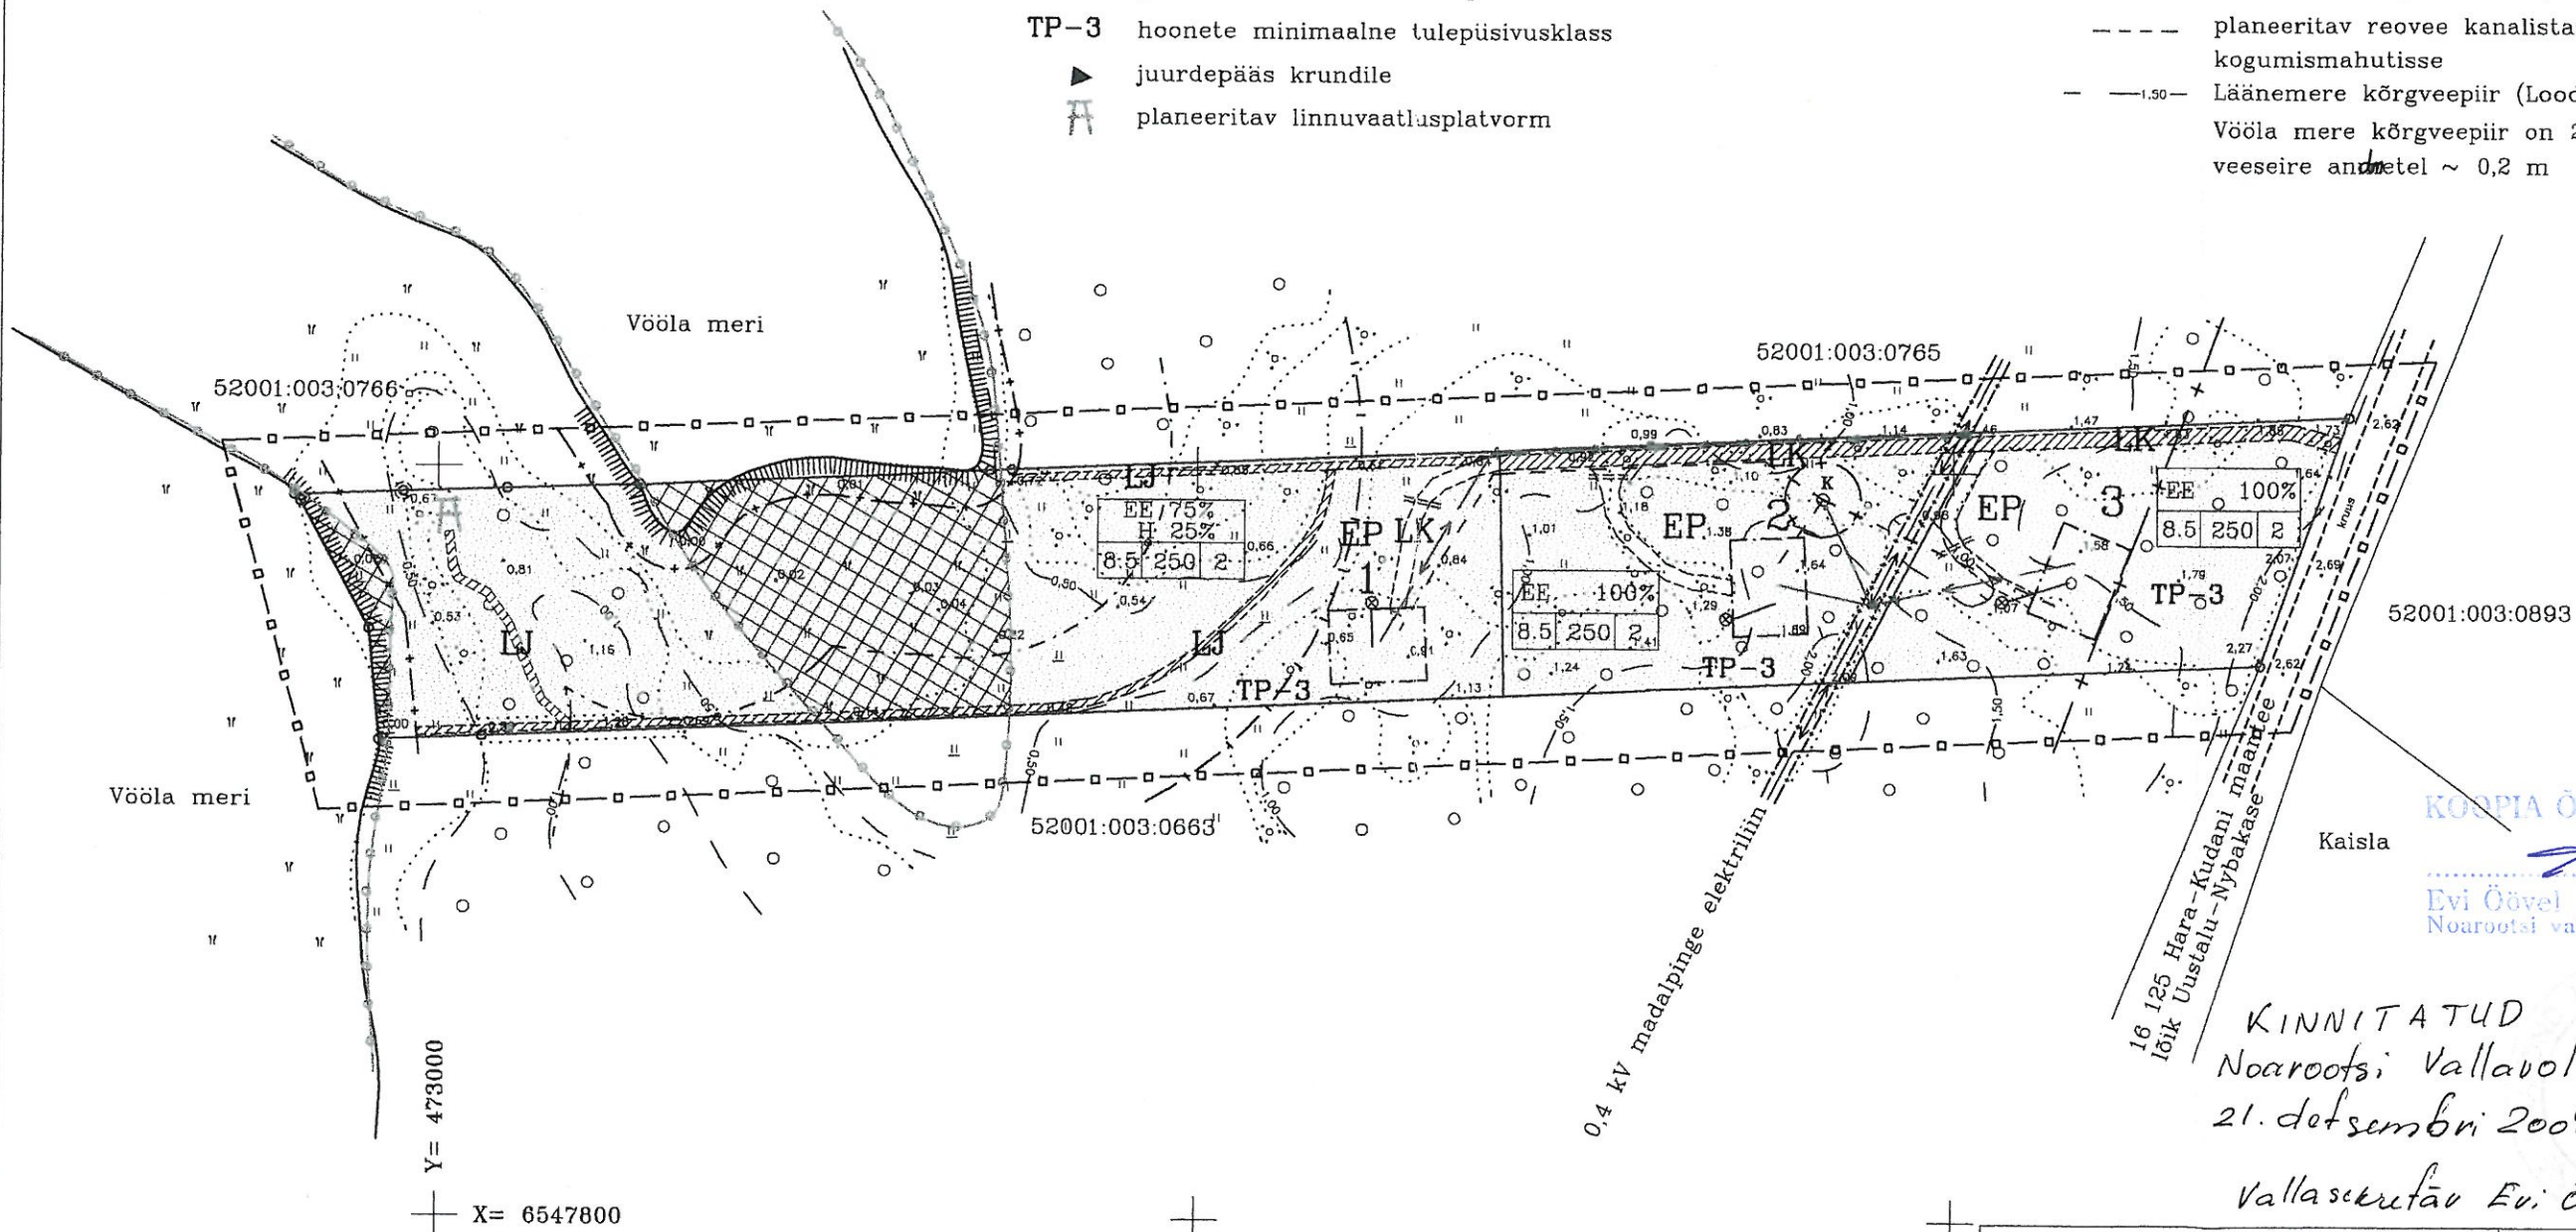

Y= 473000
X= 6547800

KOOPIA ÕIGSUSE KINNITAN
Evi Öövel
Evi Öövel 06.06.2008
Noarootsi vallasekretär

KINNITATUD
Noarootsi Vallavolikogu
21. detsember 2004 otsusega nr 55
Vallasekretär Evi Öövel *Evi Öövel*

Märkused: 1. koordinaadid L-Est 97 süsteemis
2. Kõrgused suvalises süsteemis
(kõrguste 0,00 katastrikaardi veepiir)

krundi kasutamise sihtotstarve

EE	100%
8.5	250
2	

krundi ehitusõigus

hoonete lubatud arv
max. ehitusalune pind
hoonete lubatud kõrgus

Eksplikatsioon

1	Jaanelille	19964 m ²
2	Melissa	7142 m ²
3	Murdho	6795 m ²

Objekti nimetus ja aadress JAANILILE KINNISTU (katastriüksus 52001:003:0042) Hara küla Noarootsi vald Lääne maakond	Jooniste arv 1	Joonise nr. 1
	Joonise sisu	Mõõtkava 1:2000
DETAILPLAAN		
Haapsalu Maamõõdubüroo OÜ Nurme tn.1, Haapsalu linn, 90505 reg.nr.10043312 Litsentsi nr. 57 MA-k	Töö nr.	094-2004
	Koostas	PRIT TORMIS <i>Prit Tormis</i>
	Koostamist juhtis ja kontrollis	ANDERO TEESALU <i>Andero Teesalu</i>